

Win Design |
Дизайн-проект квартиры

СКЛАД ПРОЄКТУ

2. Склад проєкту
3. Технічне завдання
4. Обмірний план
5. План демонтажу
6. План монтажу
7. План перепланування
8. План меблів
9. План з розмірами
10. План підлоги
11. План стелі
12. План розміщення світильників
13. План розміщення розеток
14. План груп освітлення
15. План розгортки плитки санвузол
16. План розгортки плитки гардеробна
17. Специфікація меблів Передпокій
18. Специфікація меблів Кухня
19. Специфікація меблів Вітальня
20. Специфікація меблів Спальня
21. Специфікація меблів Гардеробна
22. Специфікація меблів Тех. приміщення
23. Тех. схема сантехнічного обладнання
24. Специфікація освітлювальних приладів
25. Специфікація покриттів
26. Візуалізація Передпокій
27. Візуалізація Кухня
28. Візуалізація Вітальня
29. Візуалізація Спальня
30. Візуалізація Гардеробна
31. Візуалізація Санвузол
32. Візуалізація Тех. приміщення

ТЕХНІЧНЕ ЗАВДАННЯ

Замовниця: молода дівчина, працює віддалено, рідко приймає гостей.

Завдання: Простір має поєднувати лаконічність, атмосферу творчої свободи та стриманого затишку. Пріоритет — комфорт для самостійного проживання й роботи з дому.

Концепція

Стиль: сучасний гранж із м'якими класичними акцентами (меблі, декор, симетрія).

Атмосфера: творча свобода + стриманий затишок.

Матеріали: бетон, травертин, дерево, метал у поєднанні з теплими текстурами.

Кольори: сіро-графітова база + теплі акценти (карамель, мідь, гірчичний) + можливі синьо/смарагдові деталі.

Освітлення


Основне: приховані трекові системи та точкові світильники.

Додаткове: декоративні люстри та підвісні/напольні акцентні світильники.

Атмосферне: LED-підсвітка полиць, робочих і декоративних зон.

Додатково: додаткова підсвітка робочих зон.


Обмірний план М 1:50

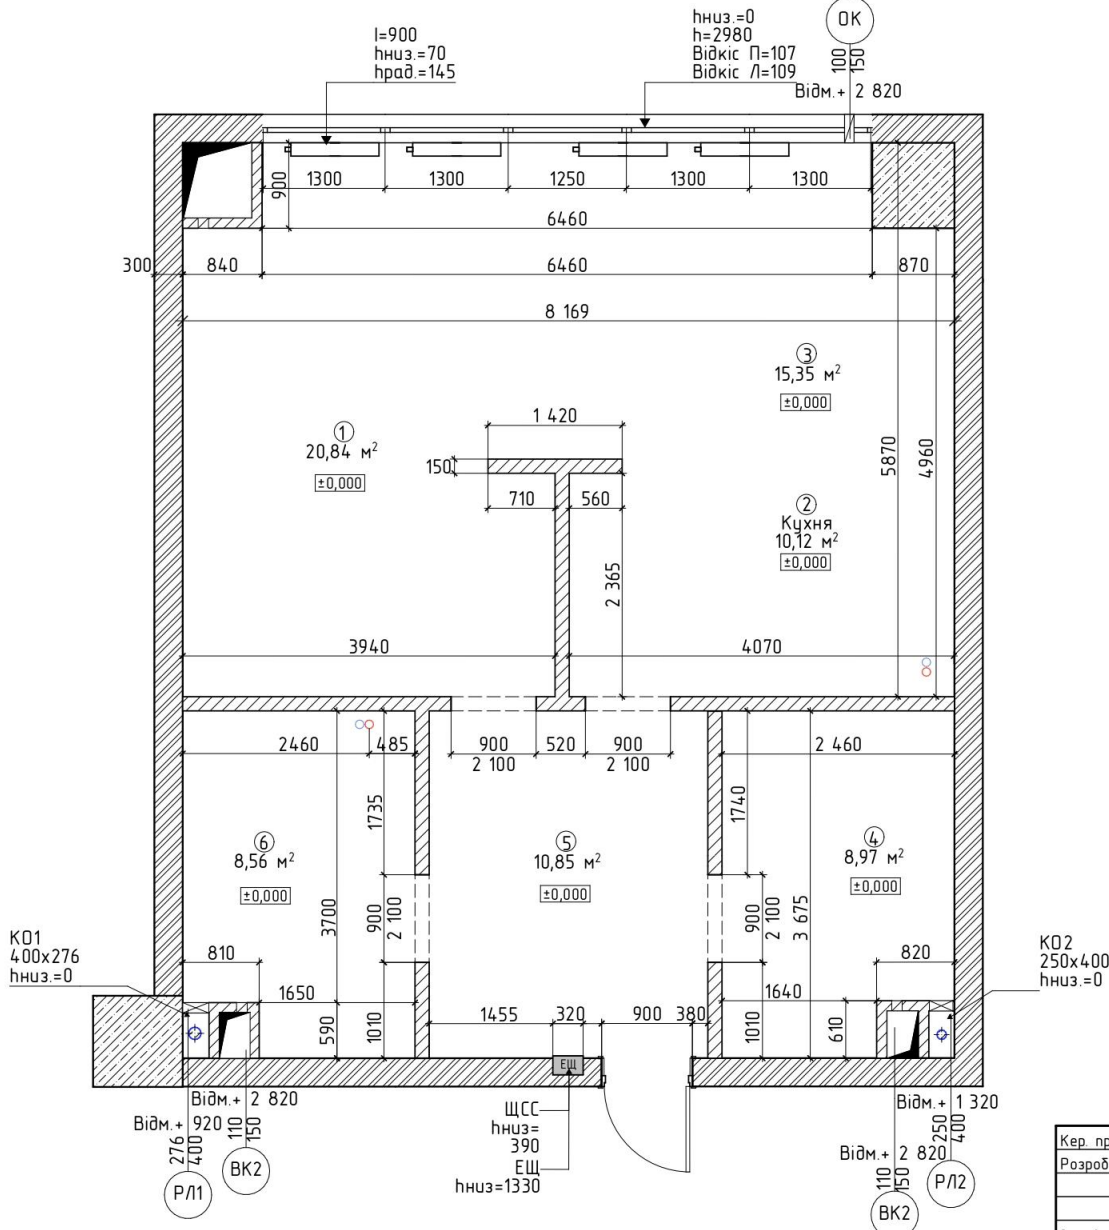

№	Назва приміщення	Площа
1	Житлова кімната	20,84
2	Кухня	10,12
3	Загальна кімната	15,35
4	Санвузол гостьовий	8,97
5	Передпокій	10,85
6	Санвузол головний	8,56
		74,69 м ²

Кер. проєкту	Дизайн-проєкт квартири	Стартя	Лист	Листів
Розробник			01	
Замовник	Об'ємний план М 1:50	Win Design		
Дата				


План демонтажу М 1:50

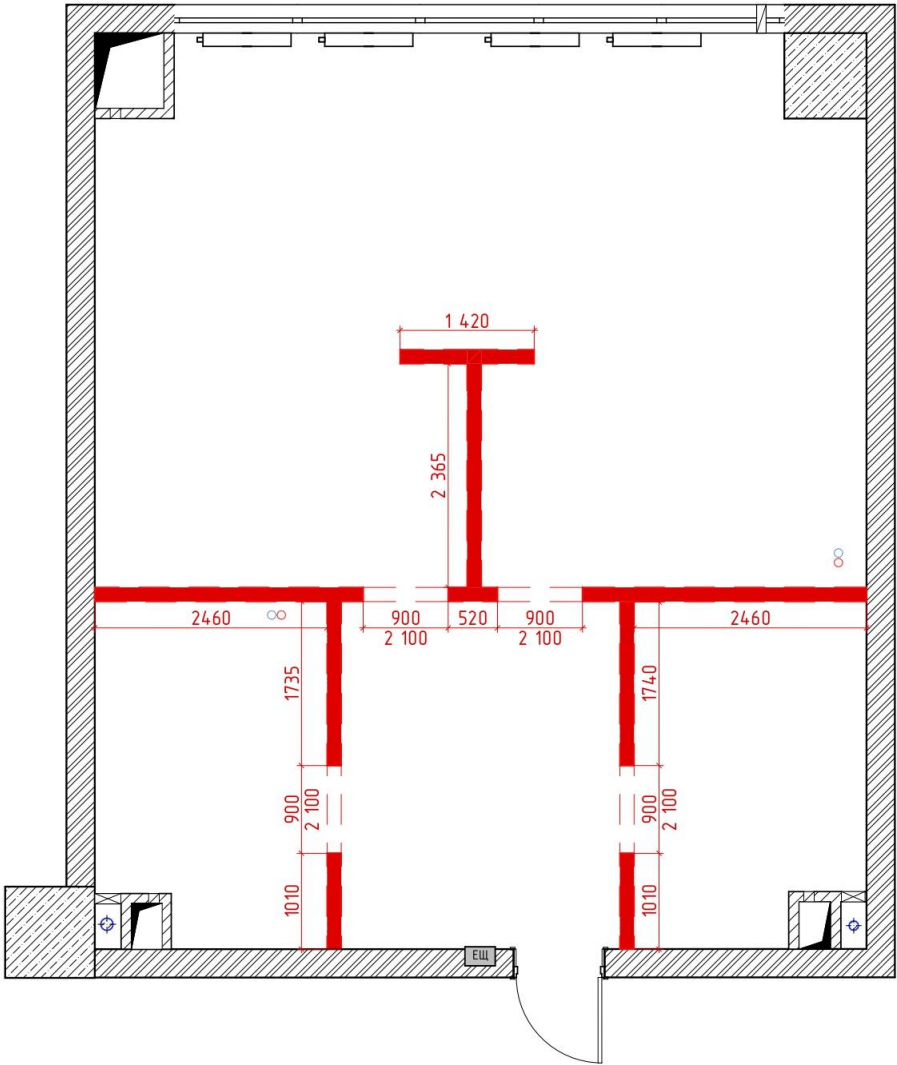

- Примітки:
- 1. Демонтаж усіх перегородок згідно з проектом перепланування.
 - 2. Демонтаж всіх дверних отворів.

Кер. проєкту		Дизайн-проєкт квартири	Стадія	Лист	Листів
Розробник				02	
Замовник		План демонтажу М 1:50	Win Design		
Дата					


План монтажу М 1:50

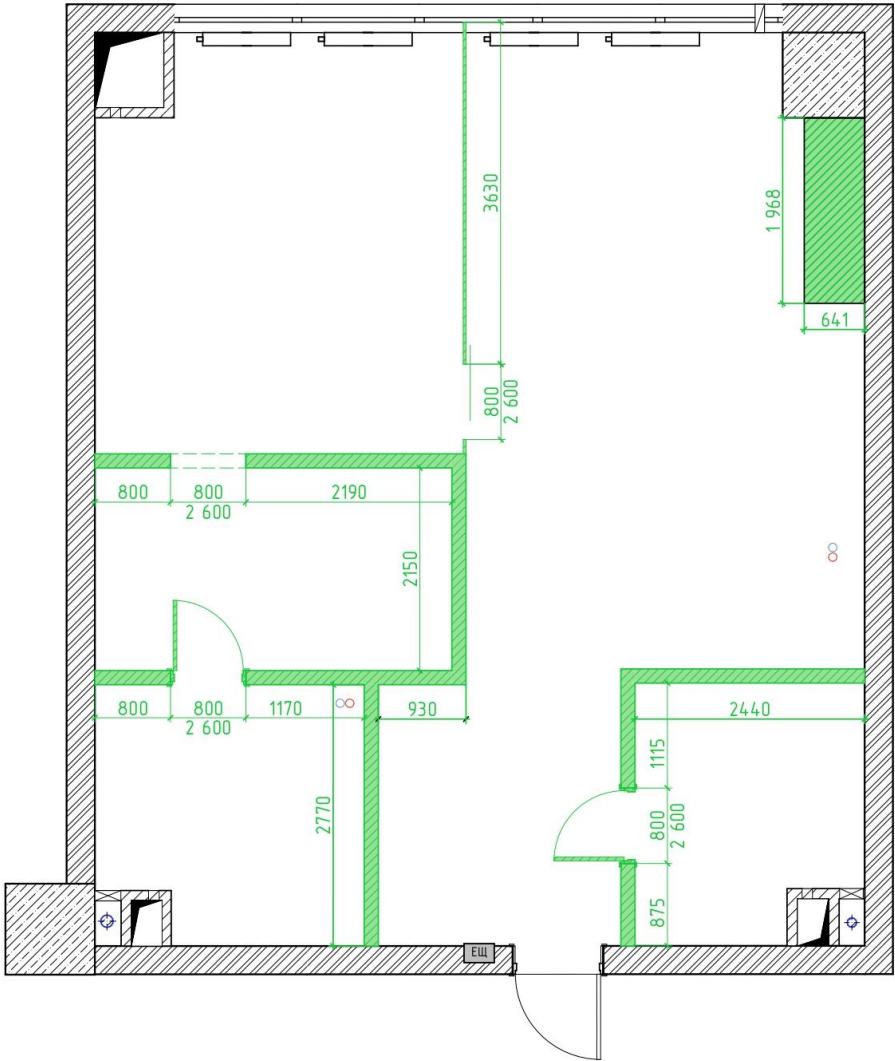

- Примітки:
- 1. Повний монтаж внутрішніх перегородок згідно з проєктом.
 - 2. Монтаж двох дверних блоків (коробка+дверне полотно).
 - 3. Влаштування дверного отвору (без дверного блоку).
 - 4. Монтаж скляної перегородки з розсувними дверима.
 - 5. Монтаж нішевої конструкції під камін. (ГКЛО на металевому каркасі з подальшим оздобленням)

Кер. проєкту		Дизайн-проєкт квартири	Ставля	Лист	Листів
Розробник				03	
Замовник		План монтажу М 1:50	Win Design		
Дата					

План перепланування М 1:50

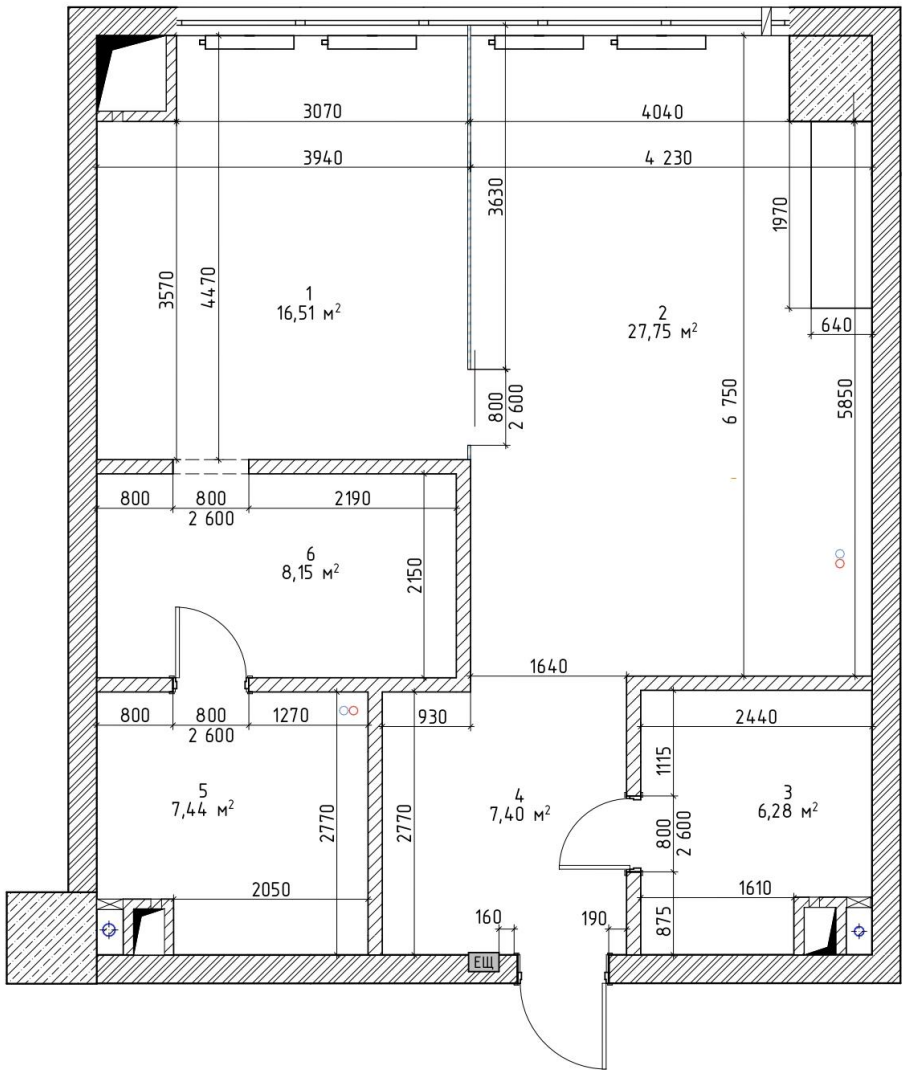


№	Назва приміщення	Площа
1	Житлова кімната	16,51
2	Кухня-вітальня	27,75
3	Технічне приміщення	6,28
4	Передпокії	7,40
5	Санвузол	7,44
6	Гардероб	8,15
		73,53 м²

Примітки:
1. Усі розміри вказані по чистових поверхнях стін (з урахуванням шару штукатурки та оздоблення).
2. Нумерація приміщень відповідає експлікації


Кер. проєкту		Дизайн-проєкт квартири	Стадія	Лист	Листів
Розробник				04	
Замовник		План перепланування М 1:50	Win Design		
Дата					

План меблів М 1:50

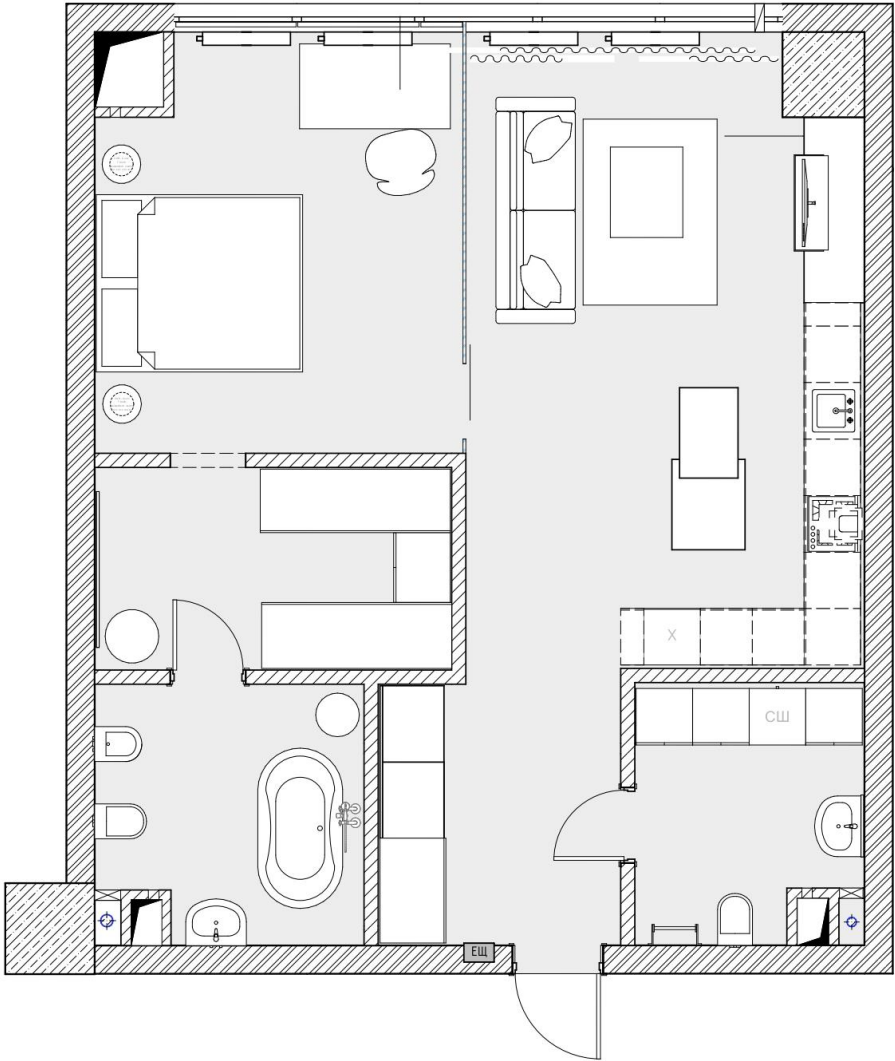


Кер. проєкту		Дизайн-проєкт квартири	Стадія	Лист	Листів
Розробник				05	
Замовник		План меблів М 1:50	Win Design		
Дата					

План з розмірами М 1:50

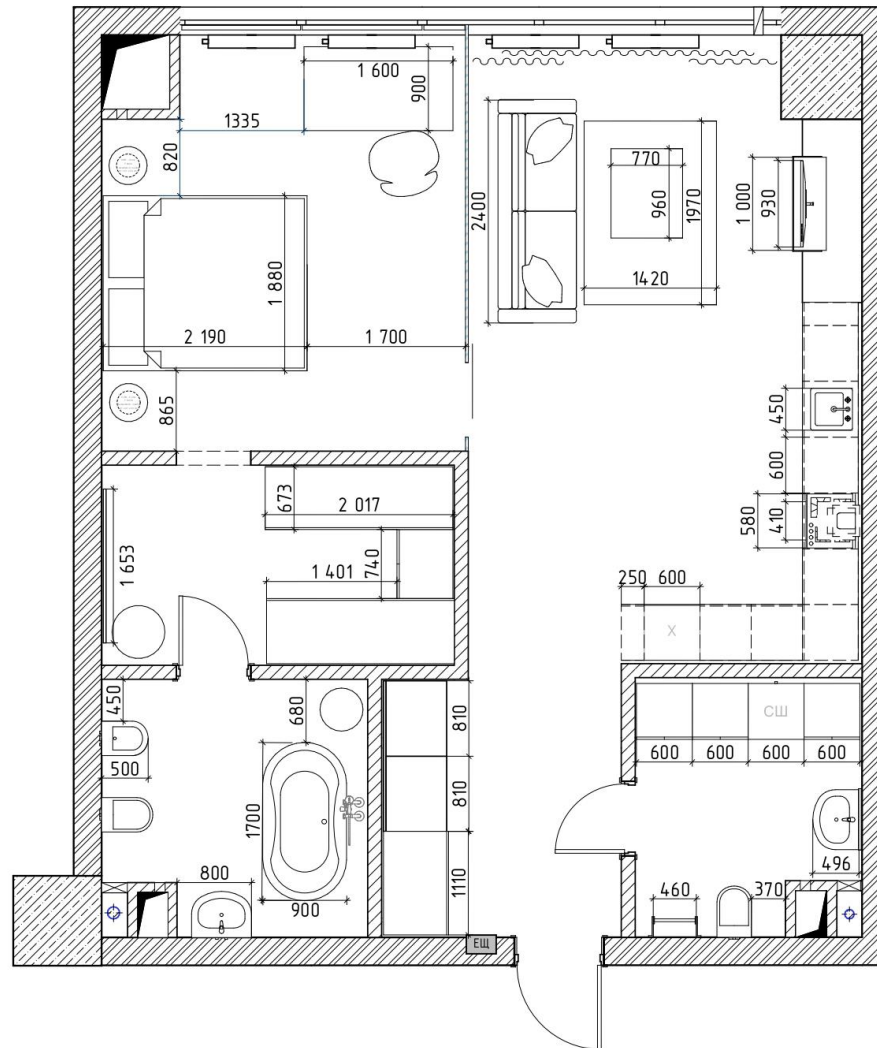

Кер. проєкту		Дизайн-проєкт квартири	Стадія	Лист	Листів
Розробник				06	
Замовник		План з розмірами М 1:50	Win Design		
Дата					

План підлоги М 1:50

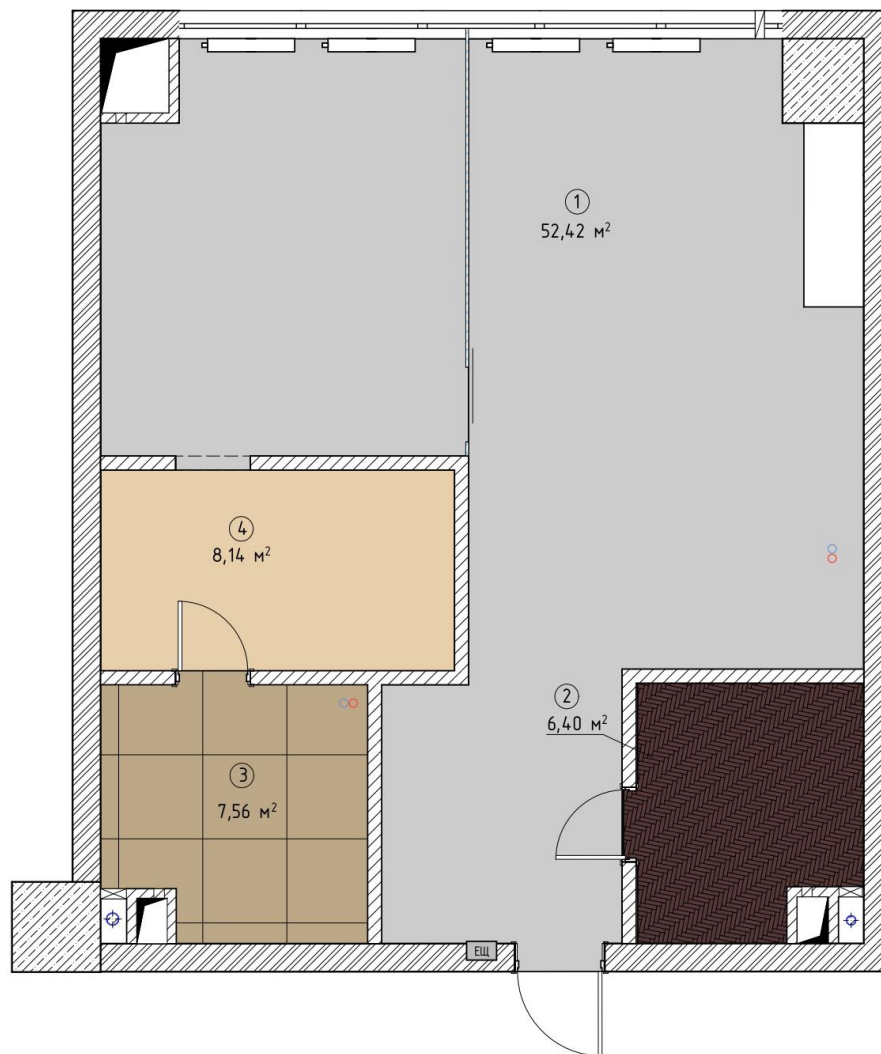


Примітки:

- 1 - Мікроцементне покриття, деформаційні шви з кроком не більше 6м (ефект бетону)
- 2 - Паркетна дошка, натуральне дерево
- 3 - Керамограніт під травертин
- 4 - Мікроцементне покриття, тоноване у колір травертину (тепло-жовтий відтінок)

Візуалізація відтінків носить умовний характер, остаточне колірне рішення уточнюється на етапі специфікації.

Кер. проєкту		Дизайн-проєкт квартири	Стадія	Лист	Листів
Розробник				07	
Замовник		План підлоги М 1:50	Win Design		
Дата					

План стелі М 1:50

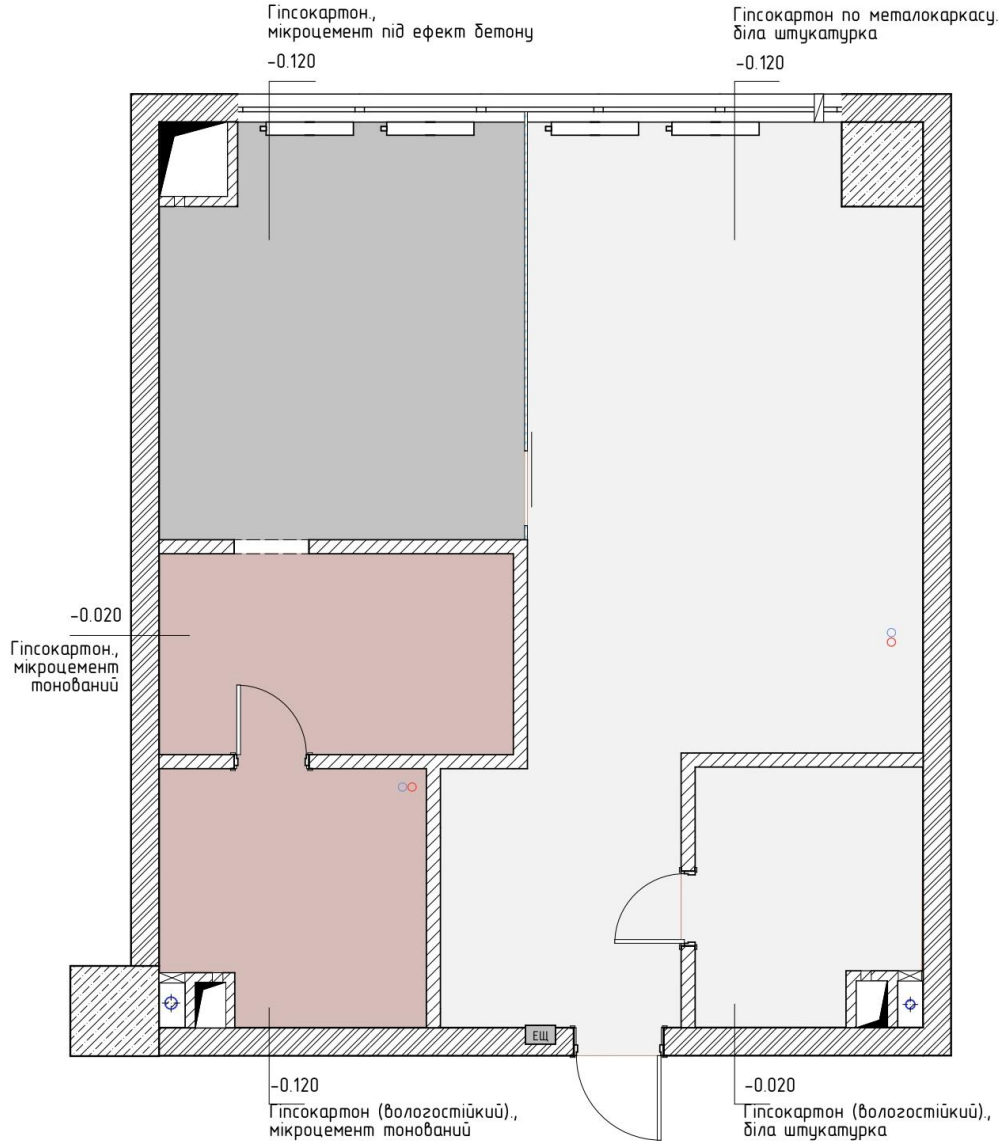


- Примітки:
- 1. Відмітки опускання стель прийняті від чистої відмітки перекриття (0.000)
 - 2. Опускання стелі робиться гіпсокартоном по металевому каркасу. У вологих приміщеннях - вологостійкий ГКЛ (зелений).
 - 3. У приміщеннях із люстрами та підвісними світильниками, стеля вирівнюється штукатуркою/мікроцементом (опускання -0.020). Товщина оздоблювального шару врахована у відмітках.
 - 4. Візуалізація відтінків носить умовний характер, остаточне колірне рішення уточнюється на етапі специфікації.

Кер. проєкту		Дизайн-проєкт квартири	Стадія	Лист	Листів
Розробник				08	
Замовник		План стелі М 1:50	Win Design		
Дата					




План розміщення світильників
М 1:50

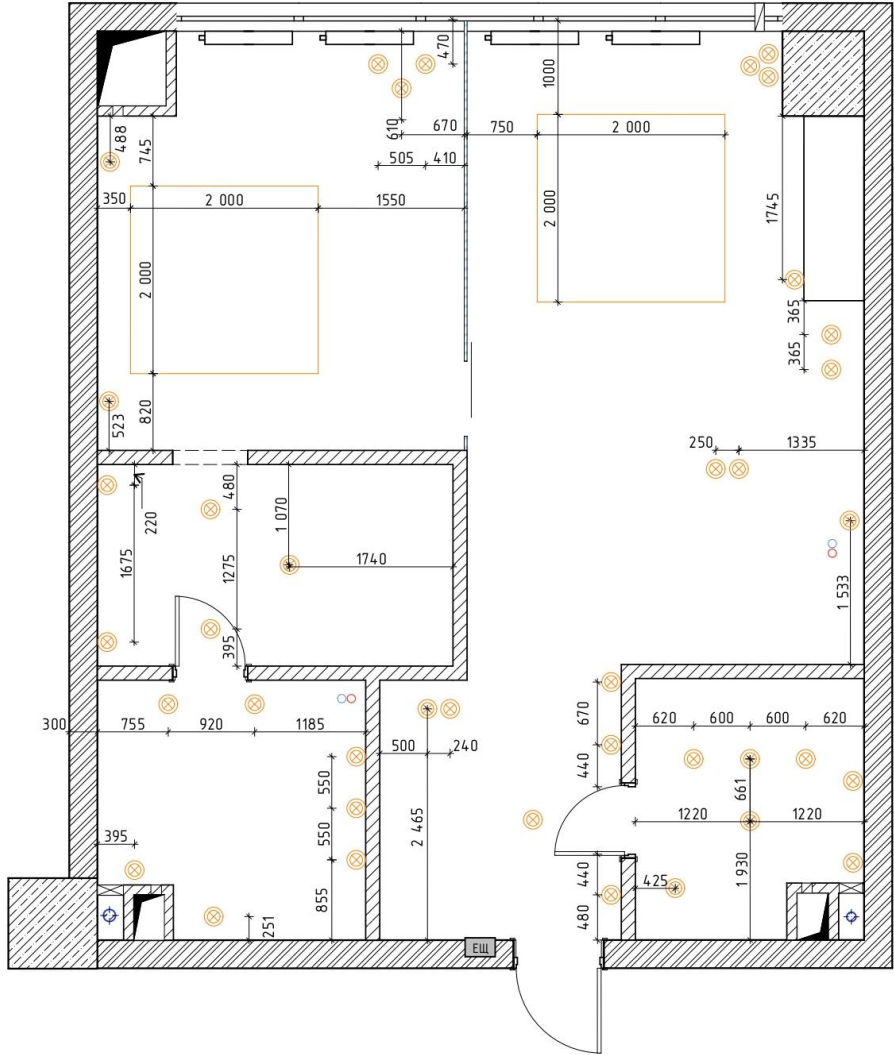


Кер. проєкту		Дизайн-проєкт квартири	Стадія	Лист	Листів
Розробник				09	
Замовник		План розміщення світильників М 1:50	Win Design		
Дата					

План розміщ. розеток М 1:50

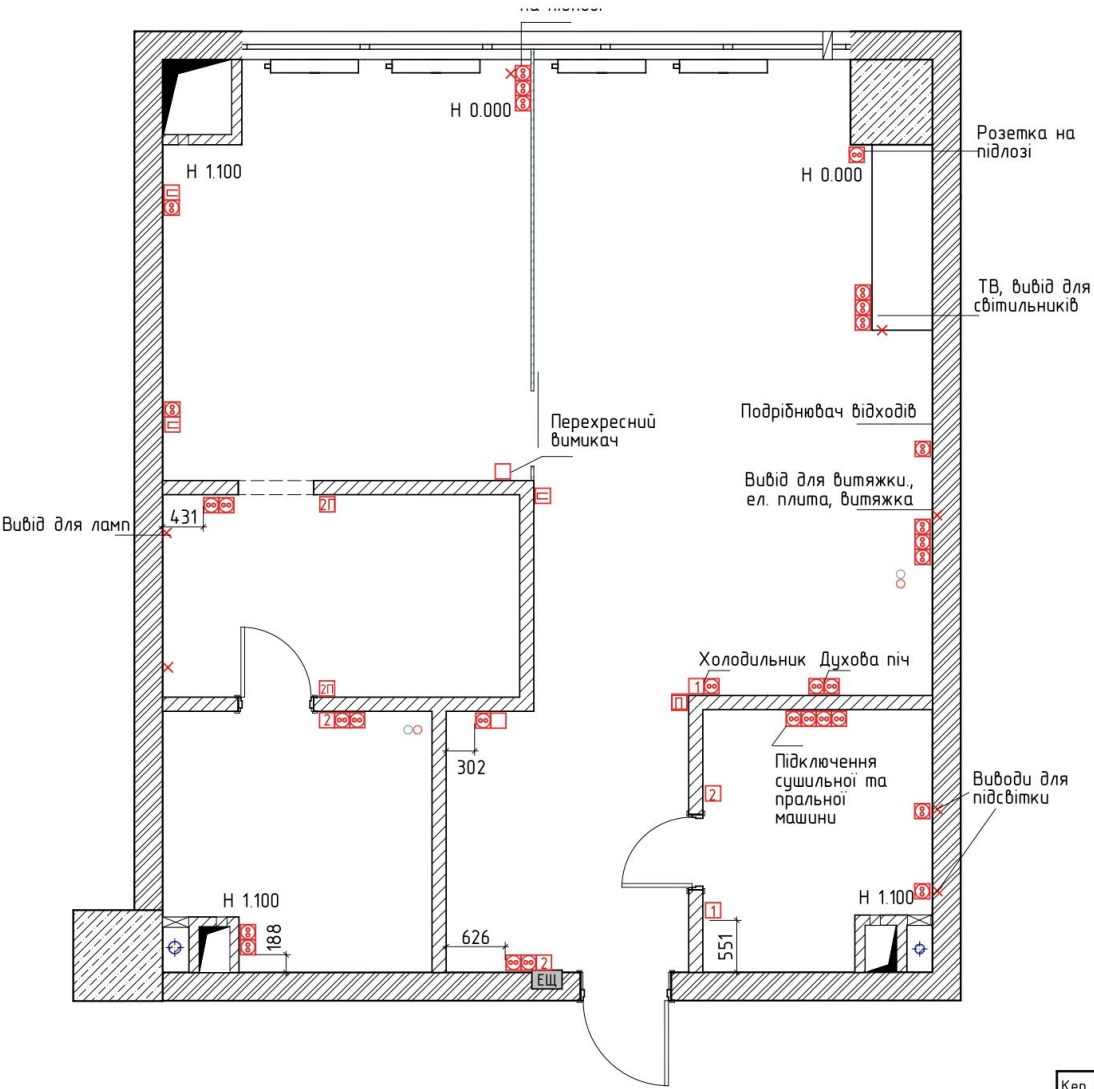


Кер. проєкту		Дизайн-проєкт квартири	Стадія	Лист	Листів
Розробник				10	
Замовник		План розміщ. розеток М 1:50	Win Design		
Дата					

План груп освітлення М 1:50

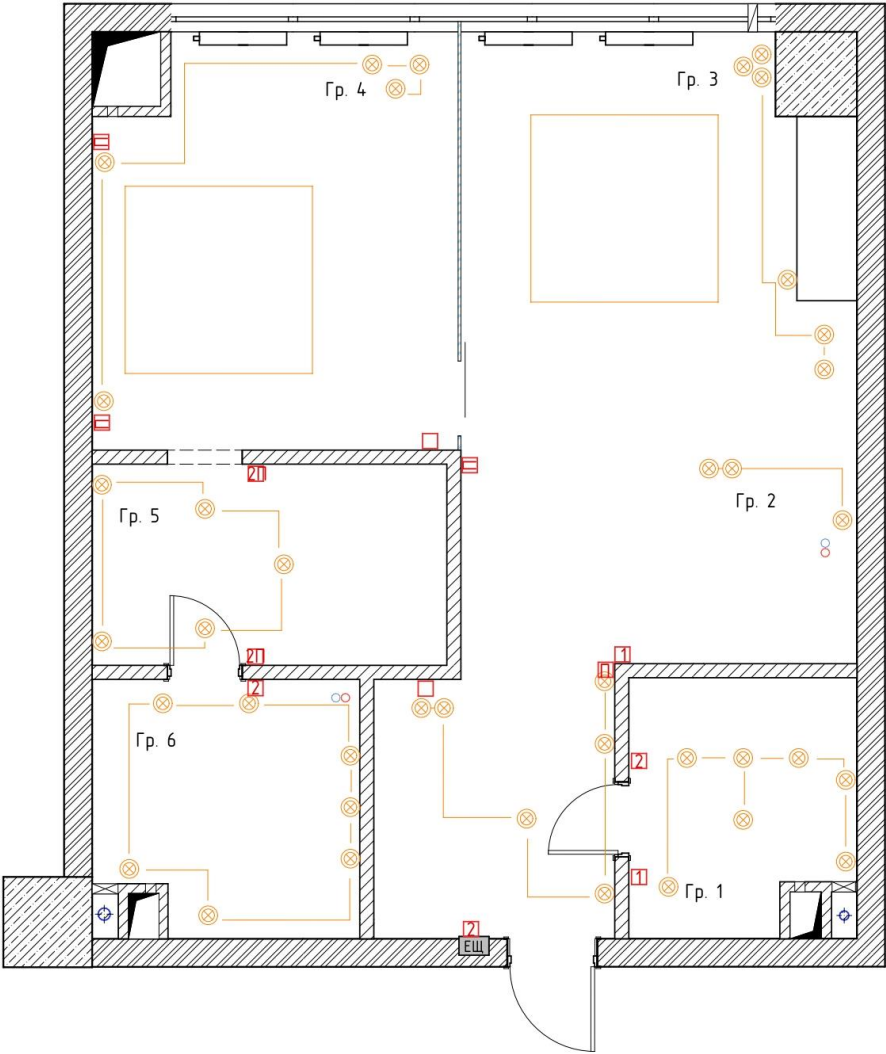





Кер. проєкту		Дизайн-проєкт квартири	Стадія	Лист	Листів
Розробник				11	
Замовник		План груп освітлення М 1:50	Win Design		
Дата					

План розгортки плитки
санвузол М 1:50

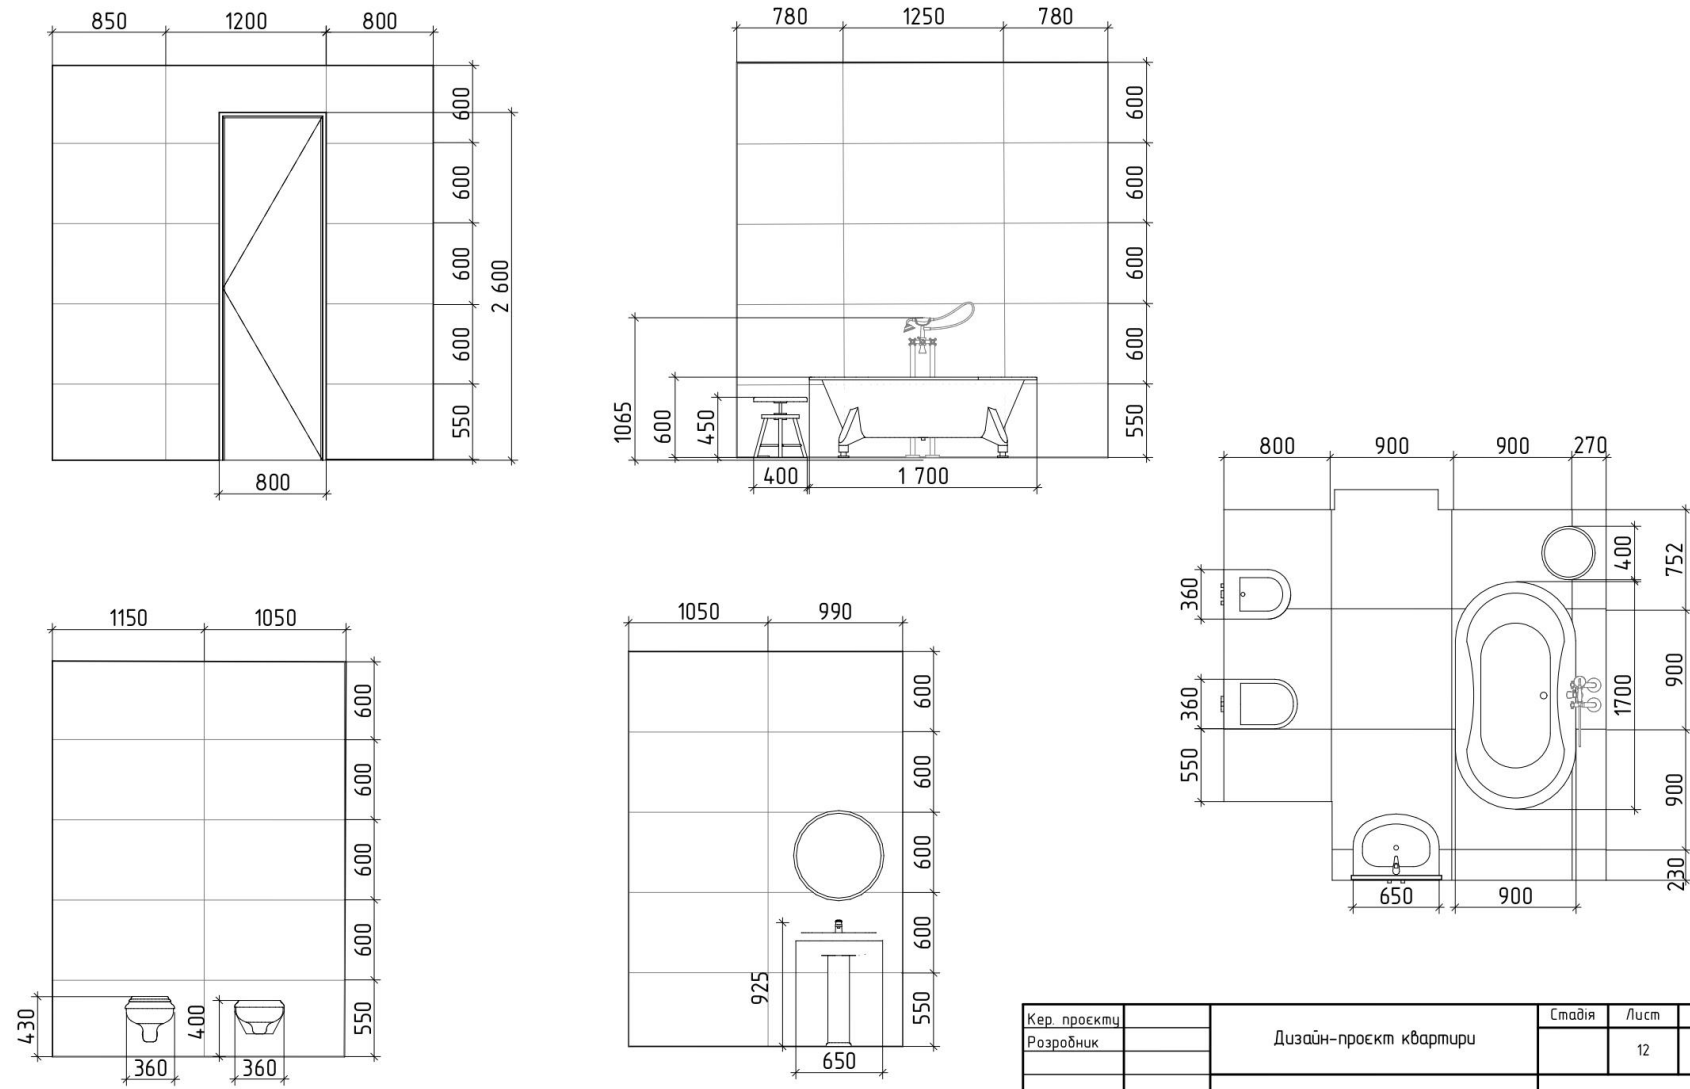

Кер проекту		Дизайн-проект квартири	Стадія	Лист	Листів
Розробник				12	
Замовник		План розгортки плитки санвузол М 1:50	Win Design		
Дата					

План розгортки плити
гардеробна М 1:50

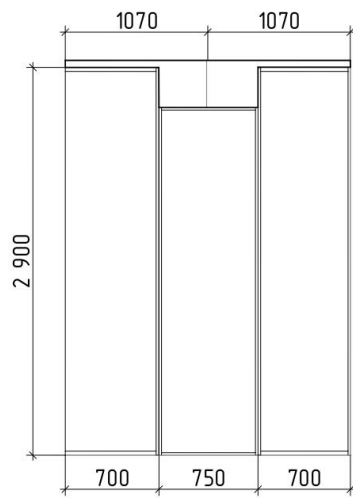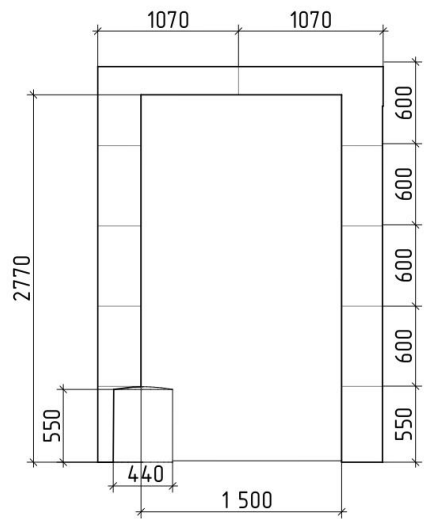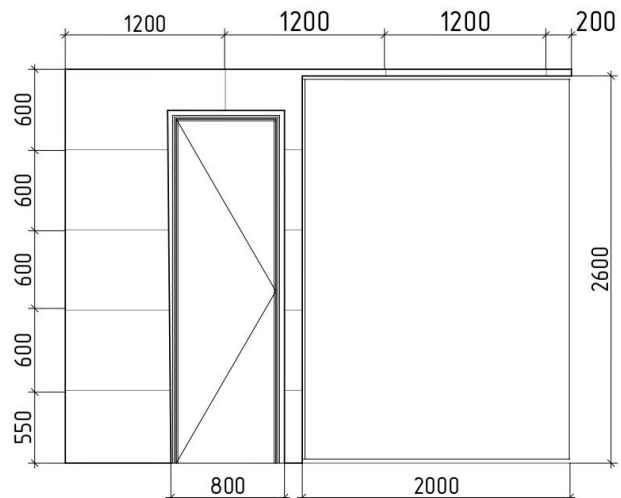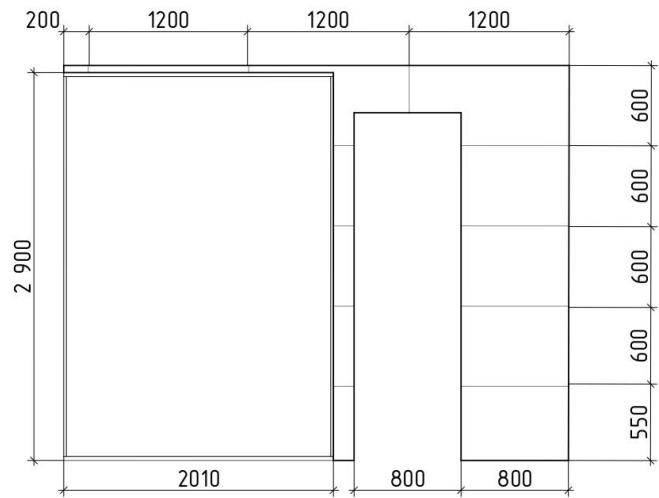

Кер. проєкту		Дизайн-проєкт квартири	Стадія	Лист	Листів
Розробник				13	
Замовник		План розгортки плити гардеробна М 1:50	Win Design		
Дата					

СПЕЦИФІКАЦІЯ МЕБЛІВ ПЕРЕДПОКІЙ

Вхідні двері СТРАЖ
Proof Rio S Loft



Шафа Comad Xilo
Black Wotan FSC



Тумба для взуття
Базальт



Підвісний світильник
DIABOLO EU
коричневий FLOS

Eichholtz
Дзеркало Verona M



СПЕЦИФІКАЦІЯ МЕБЛІВ КУХНЯ

Колірна палітра



LOVKO Стілець барний Panda
темний горіх 1036686




Витяжка KLARSTEIN
Bolea



Кухня під замовлення Meblidan



Варильна поверхня індукційна
Bosch PUE611BB5E

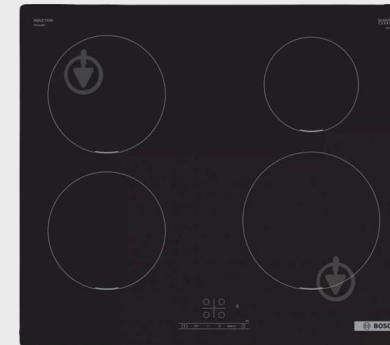

Духова шафа Bosch
HJG852YB0T

СПЕЦИФІКАЦІЯ МЕБЛІВ ВІТАЛЬНЯ

Журнальний столик
De Sede DS 47



Біокамін Simple Fire
CORNER 1200 R зі склом



Диван Carlton
light brown Arezzo fabric 6332



Ковдра Nain 6la
181 x 255cm



СПЕЦИФІКАЦІЯ МЕБЛІВ СПАЛЬНЯ

Стіл офісний Engrandper
1411x814x740 мм антрацит



Стілець напівбарний
Mamont Soft чорний



Delavega Кровать K24



Приставний стіл Pecherytsia D35
Чорний (86725117)



СПЕЦИФІКАЦІЯ МЕБЛІВ ГАРДЕРОБНА

Дзеркало Julian Chichester
Артикул 2282.AGE.000



Двері Aludoors LIGHT
розпашні



Композиція з сухоцвітів
FlowerwoodSupply



Пуф Inmyroom gray
IMR-1786806

Шафа ProHouse PH-61639



СПЕЦИФІКАЦІЯ МЕБЛІВ ТЕХ. ПРИМІЩЕННЯ

Комплект меблів
Elite One



Декоративна драбина
Leit 3815-12533





Дзеркало вдерев'яній рамі
HomeDeco Дуб 180x80 см (3701029)




Раковина Bellanti Solo/Tela/Square
100x46 1 шухляда


ТЕХ. СХЕМА САНТЕХНІЧНОГО ОБЛАДНАННЯ

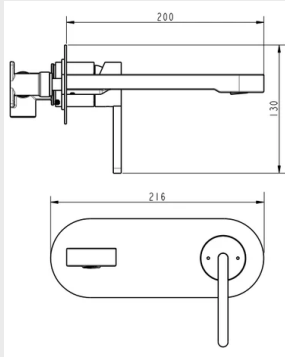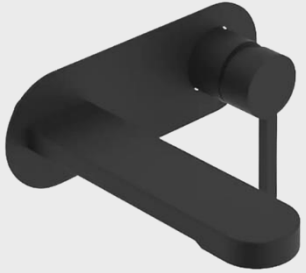


Змішувач прихованого монтажу для раковини Devit Laguna 8411X110B

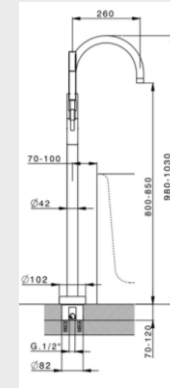


Змішувач для ванни Devit Art 15061140B

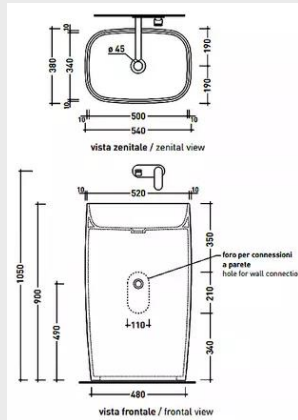


Раковина Flaminia Flag FG52P Fango підлогова 54 см фанго

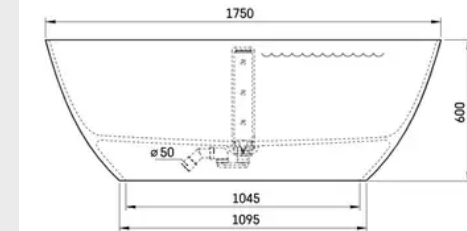

Ванна зі штучного каменю PAA Perla 175 VAPERLS175/03 175x76 см, колір Matte Gray

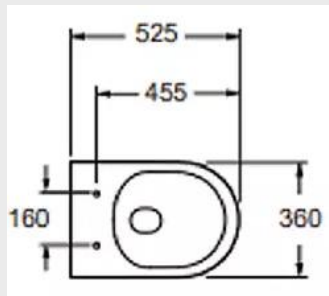


Унітаз підвісний Devit Art 3.0 3030140

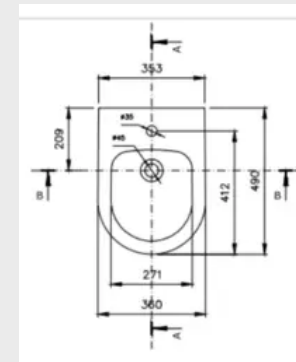

Біде підвісне Devit Art 2.0 SPC1-0011

СПЕЦИФІКАЦІЯ ОСВІТЛЮВАЛЬНИХ ПРИЛАДІВ

Трекова сис-ма
Philips Hue Perifo Rechte

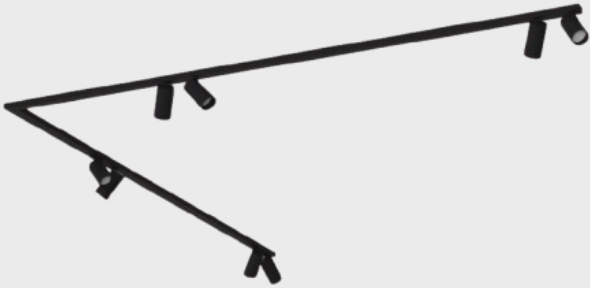

Світильники Hanglamp
EEF amber glazen 8-lichts
140cm



Люстра Atomium 8



Вбудований світильник
круглий Lumker COMBO 5
COMBO-50-BL



Підвісний світильник
Able Suspeso Minutto



Напольний світильник
NO GA Parc 06



СПЕЦИФІКАЦІЯ ПОКРИТТІВ



Керамограніт Azteca
Travertine Tivoli Soft
120 Arena
1200x600



Паркет Французька ялинка
Розмір 500-700/100/15



Мікроцемент
Maxaro Light grey 501-
070503

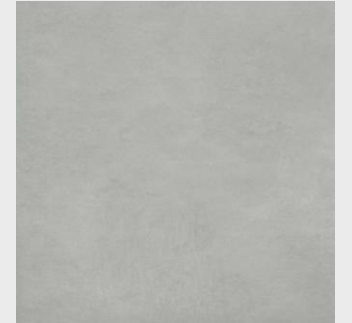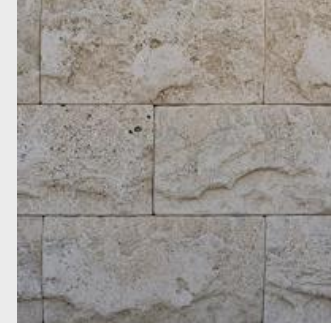

Мікроцемент Махаро
Verso Brown 501-
070504


Керамограніт Azteca
Travertine Tivoli Soft
120 Arena
900x900

Плитка із травертину Light Split
Face and Tumbled
2.1x30,5см

ВІЗУАЛІЗАЦІЯ ПЕРЕДПОКІЙ



ВІЗУАЛІЗАЦІЯ КУХНІ

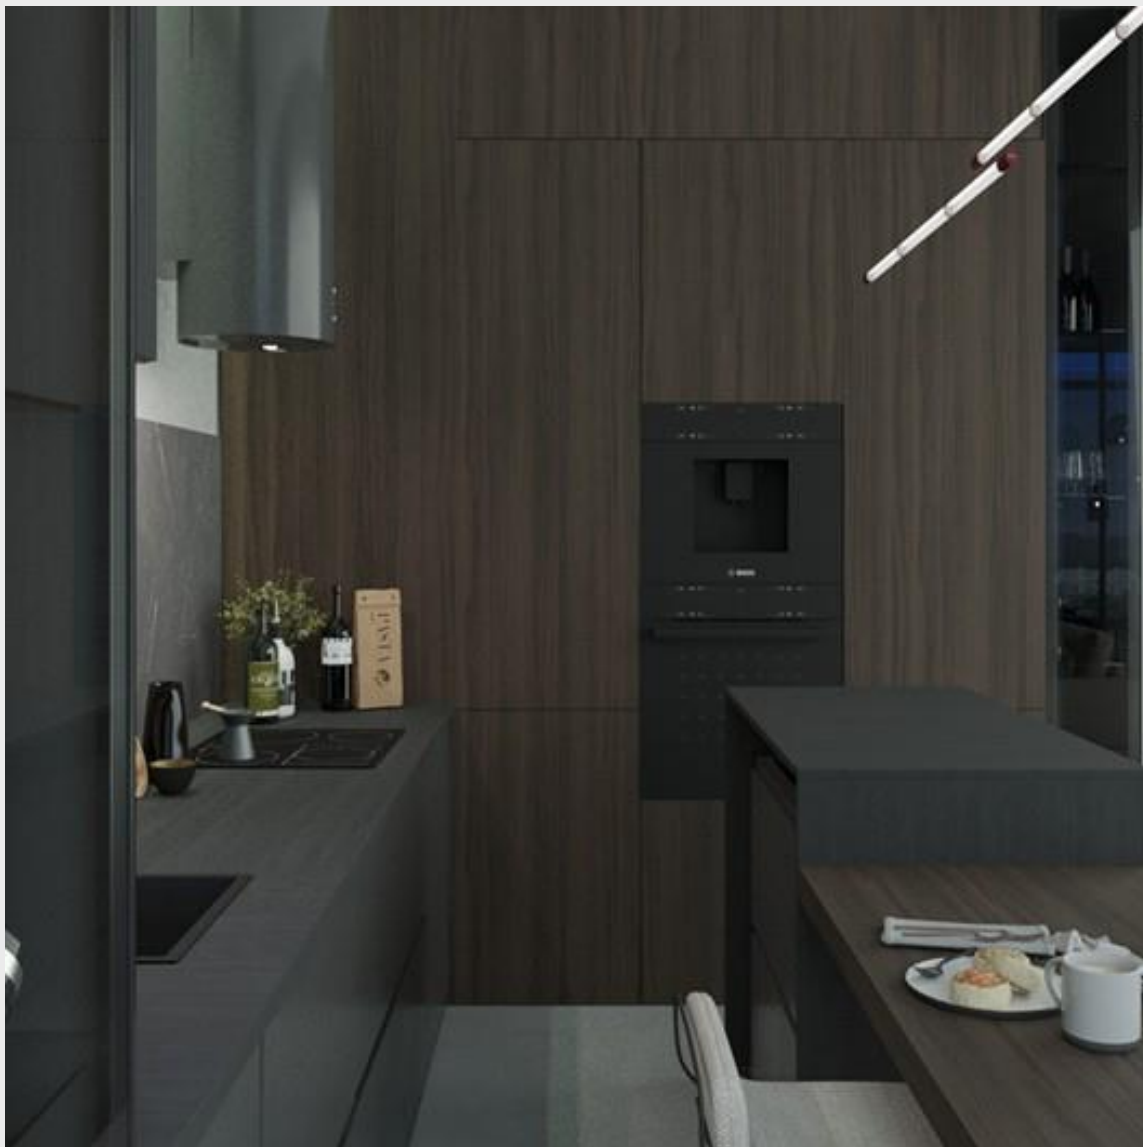

ВІЗУАЛІЗАЦІЯ ВІТАЛЬНЯ



ВІЗУАЛІЗАЦІЯ СПАЛЬНЯ



ВІЗУАЛІЗАЦІЯ ГАРДЕРОБНА



ВІЗУАЛІЗАЦІЯ САНВУЗОЛ



ВІЗУАЛІЗАЦІЯ ТЕХНІЧНЕ ПРИМІЩЕННЯ

